

АРЕНДА ТОРГОВОГО ПОМЕЩЕНИЯ

ул. Арбат, д. 32 (5 минут пешком от м.Смоленская, 11 минут от м.Арбатская)



станция метро
Смоленская

АРЕНДА 90,8 м²
в центре Старого Арбата



+7 (495) 324-64-14

АРЕНДА ТОРГОВОГО ПОМЕЩЕНИЯ

ул. Арбат, д. 32 (5 минут пешком от м.Смоленская, 11 минут от м.Арбатская)

Общая площадь: 90,8 м²

МАП: 832 000руб./мес.

на 1-е 3 месяца аренды,
далее 1 040 000 руб./мес.

НДС включен, К/У по счетчикам

- Доступ 24/7
- Отдельный вход с улицы
- Летняя веранда
- Вентиляция приток/вытяжка
- Мощность 50 кВт.
- Возможность получения алкогольной лицензии




станция метро
Смоленская

**АРЕНДА
90,8 м²**



+7 (495) 324-64-14

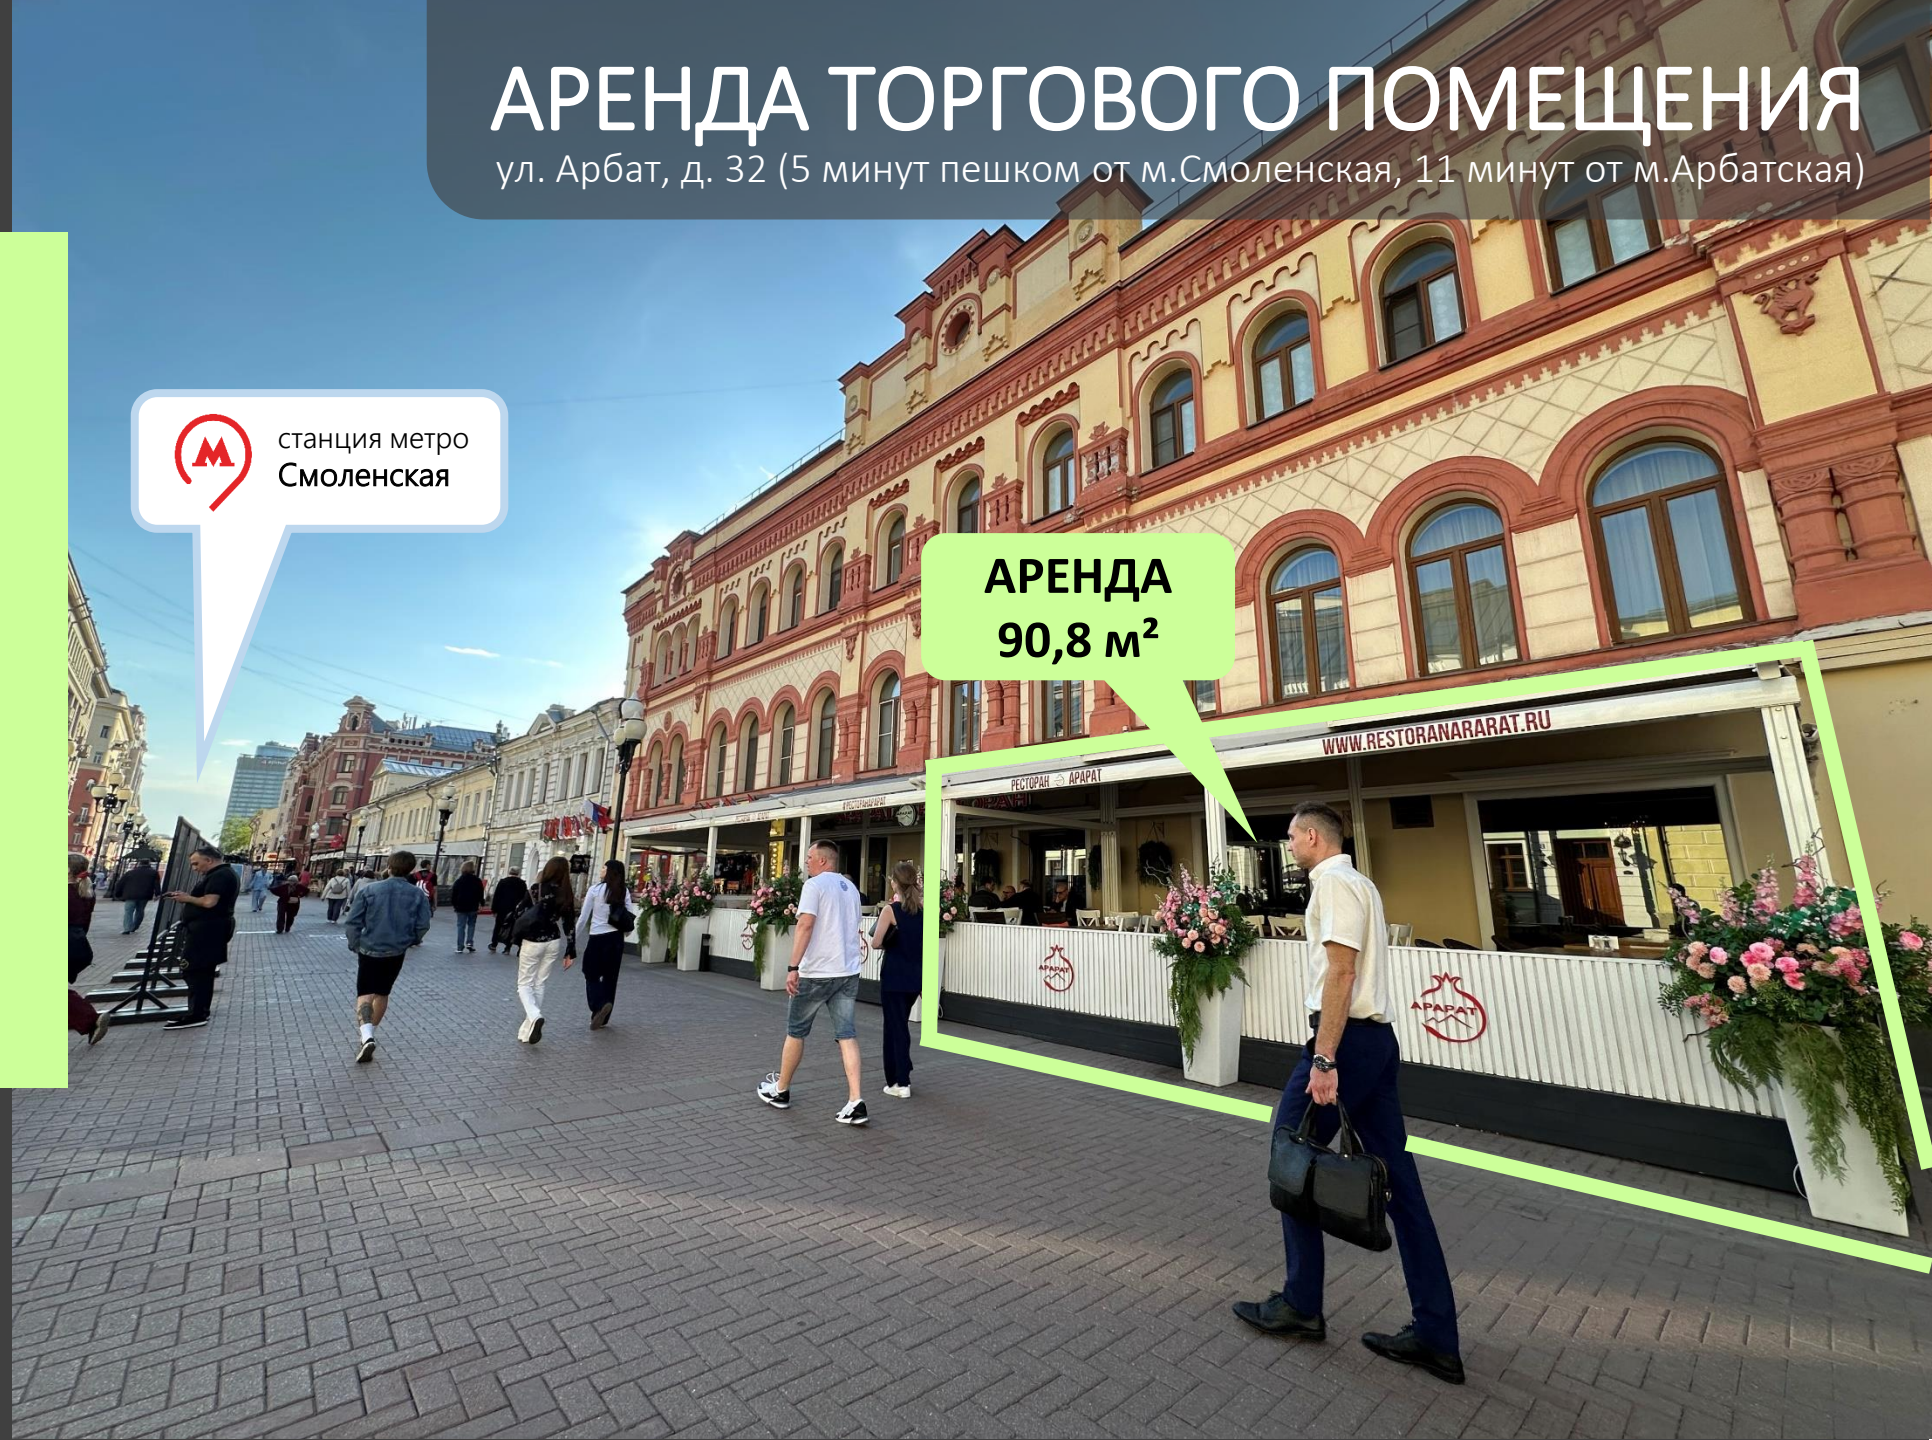


АРЕНДА ТОРГОВОГО ПОМЕЩЕНИЯ

ул. Арбат, д. 32 (5 минут пешком от м.Смоленская, 11 минут от м.Арбатская)

ТОПОВАЯ ЛОКАЦИЯ:

- 5 минут пешком от м.Смоленская
- 11 минут пешком от м.Арбатская
- Помещение расположено в оживленной части Арбата, рядом со стеной Цоя и театром им.Вахтангова.
- Интенсивный пешеходный трафик в любую погоду.
- Место для большой летней веранды по фасаду здания.
- Размещение наружной рекламы на фасаде по первой линии Арбата.

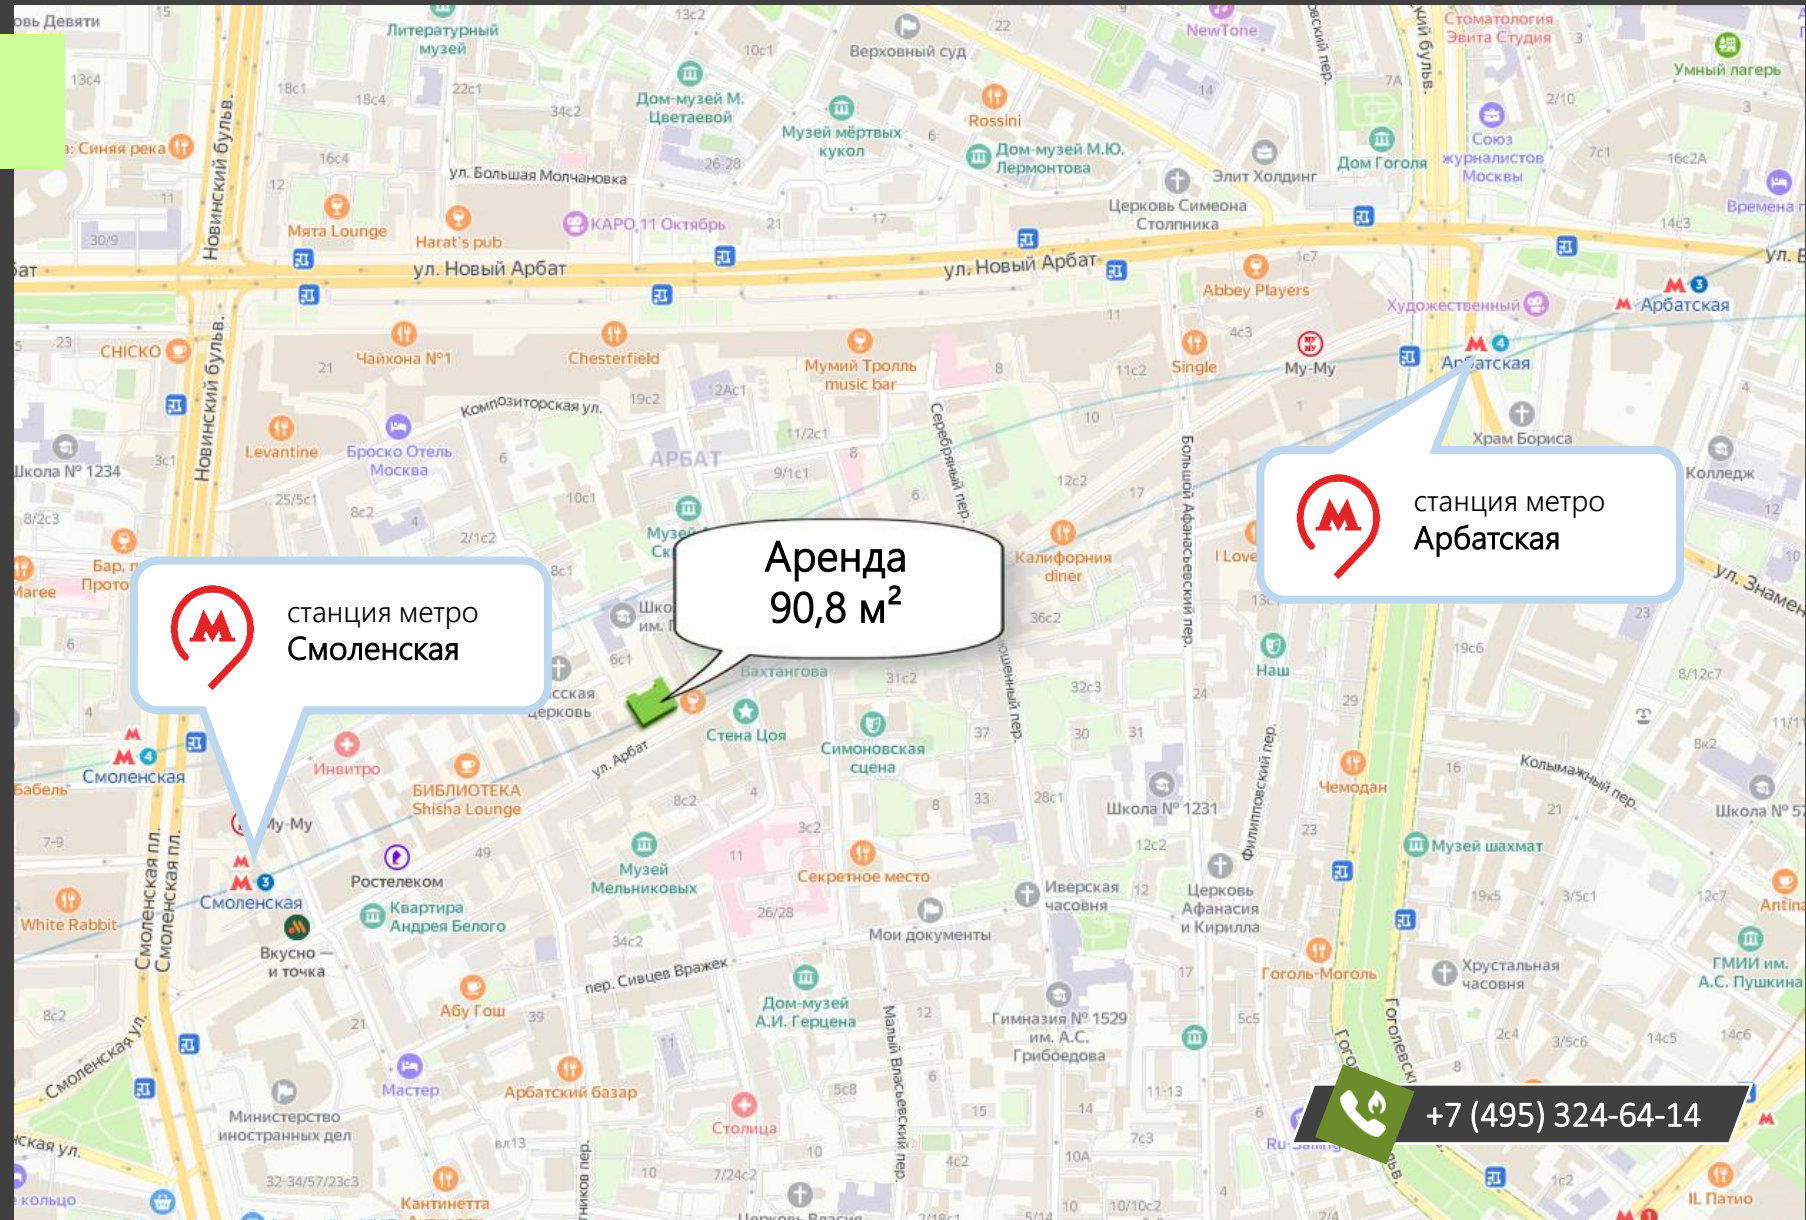

+7 (495) 324-64-14

ДАННЫЕ ОТ




- Высокий пешеходный трафик – 1 141 человек в час. Среднее значение – 964 человека в час (район Арбат).
- Высокая плотность населения – 4 735 домохозяйств Средняя плотность – 3 877 домохозяйств (район Арбат).
- Высокие доходы населения – 749 191 рубль в месяц Средний доход (район Арбат) – 519 097 рублей в месяц
- Расстояние до ближайшей станции метро – 391 метр. Пассажиропоток ближайшего выхода – 58 361 человек в сутки. По всем выходам – 58 361 человек в сутки.

Пешеходный трафик

Поделитесь замечанием

Цветом выделены пешеходные маршруты с отображением интенсивности потока. Указано среднее количество людей, проходящих в час в течение суток (за последние 6 месяцев).

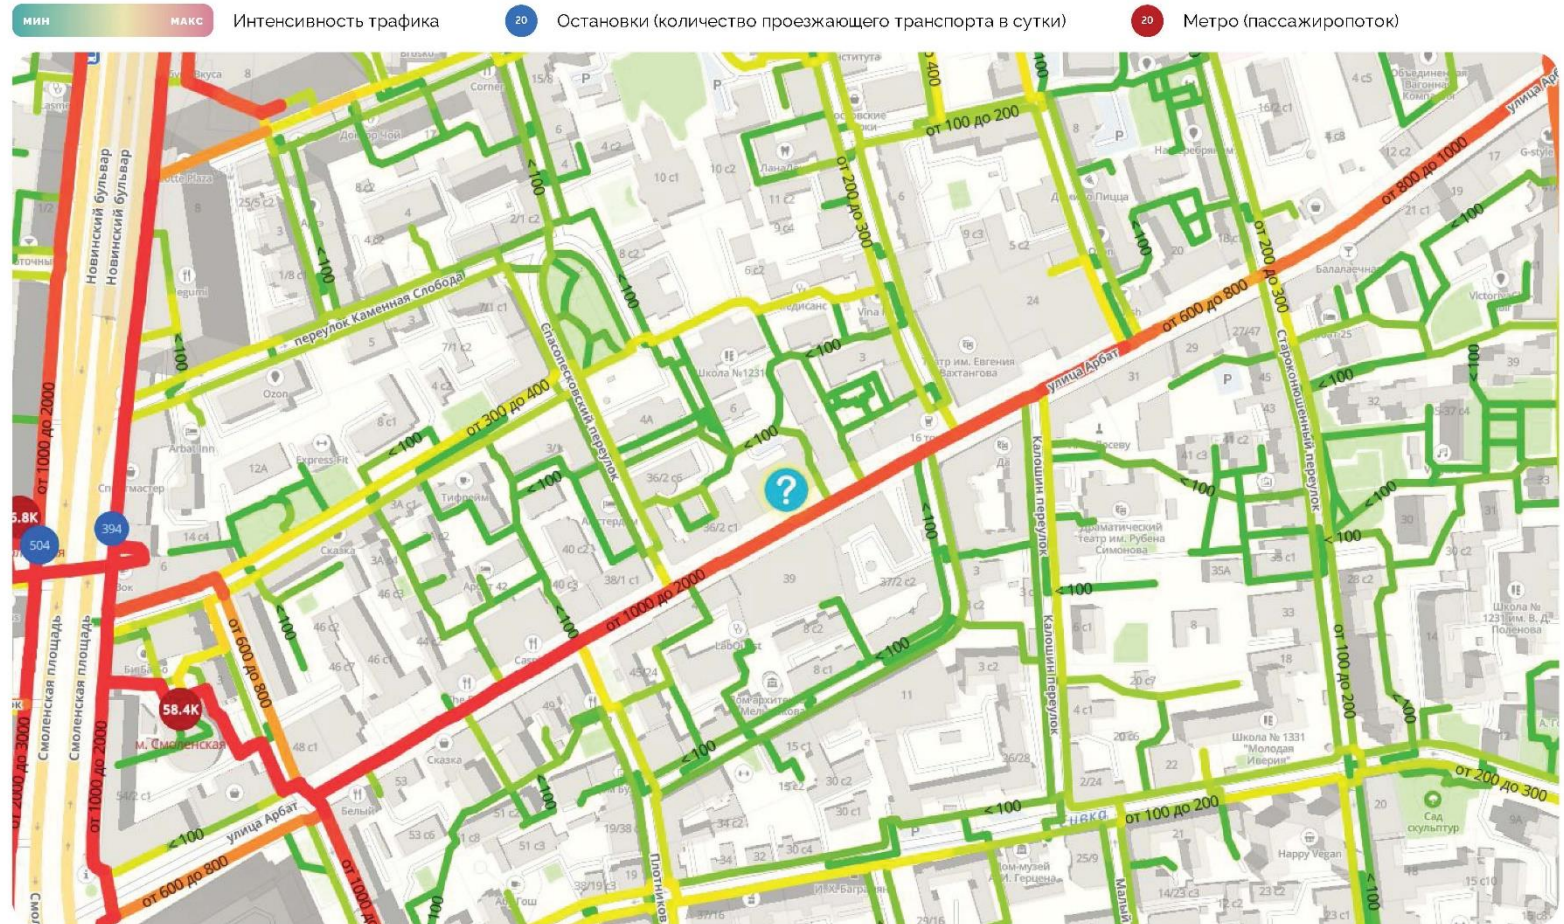

+7 (495) 324-64-14

Аренда **Да!**
от собственника

ТОРГОВОЕ ПОМЕЩЕНИЕ:
ЗАЛ № 1

АРЕНДА ТОРГОВОГО ПОМЕЩЕНИЯ

ул. Арбат, д. 32 (5 минут пешком от м. Смоленская, 11 минут от м. Арбатская)



+7 (495) 324-64-14

Аренда **Да!**
от собственника

ТОРГОВОЕ ПОМЕЩЕНИЕ:
ЗАЛ № 1

АРЕНДА ТОРГОВОГО ПОМЕЩЕНИЯ

ул. Арбат, д. 32 (5 минут пешком от м. Смоленская, 11 минут от м. Арбатская)



+7 (495) 324-64-14

АРЕНДА ТОРГОВОГО ПОМЕЩЕНИЯ

ул. Арбат, д. 32 (5 минут пешком от м.Смоленская, 11 минут от м.Арбатская)

ТОРГОВОЕ ПОМЕЩЕНИЕ:
ЗАЛ № 1




+7 (495) 324-64-14

Аренда Да!
от собственника

ТОРГОВОЕ ПОМЕЩЕНИЕ:
ЗАЛ № 1

АРЕНДА ТОРГОВОГО ПОМЕЩЕНИЯ

ул. Арбат, д. 32 (5 минут пешком от м.Смоленская, 11 минут от м.Арбатская)

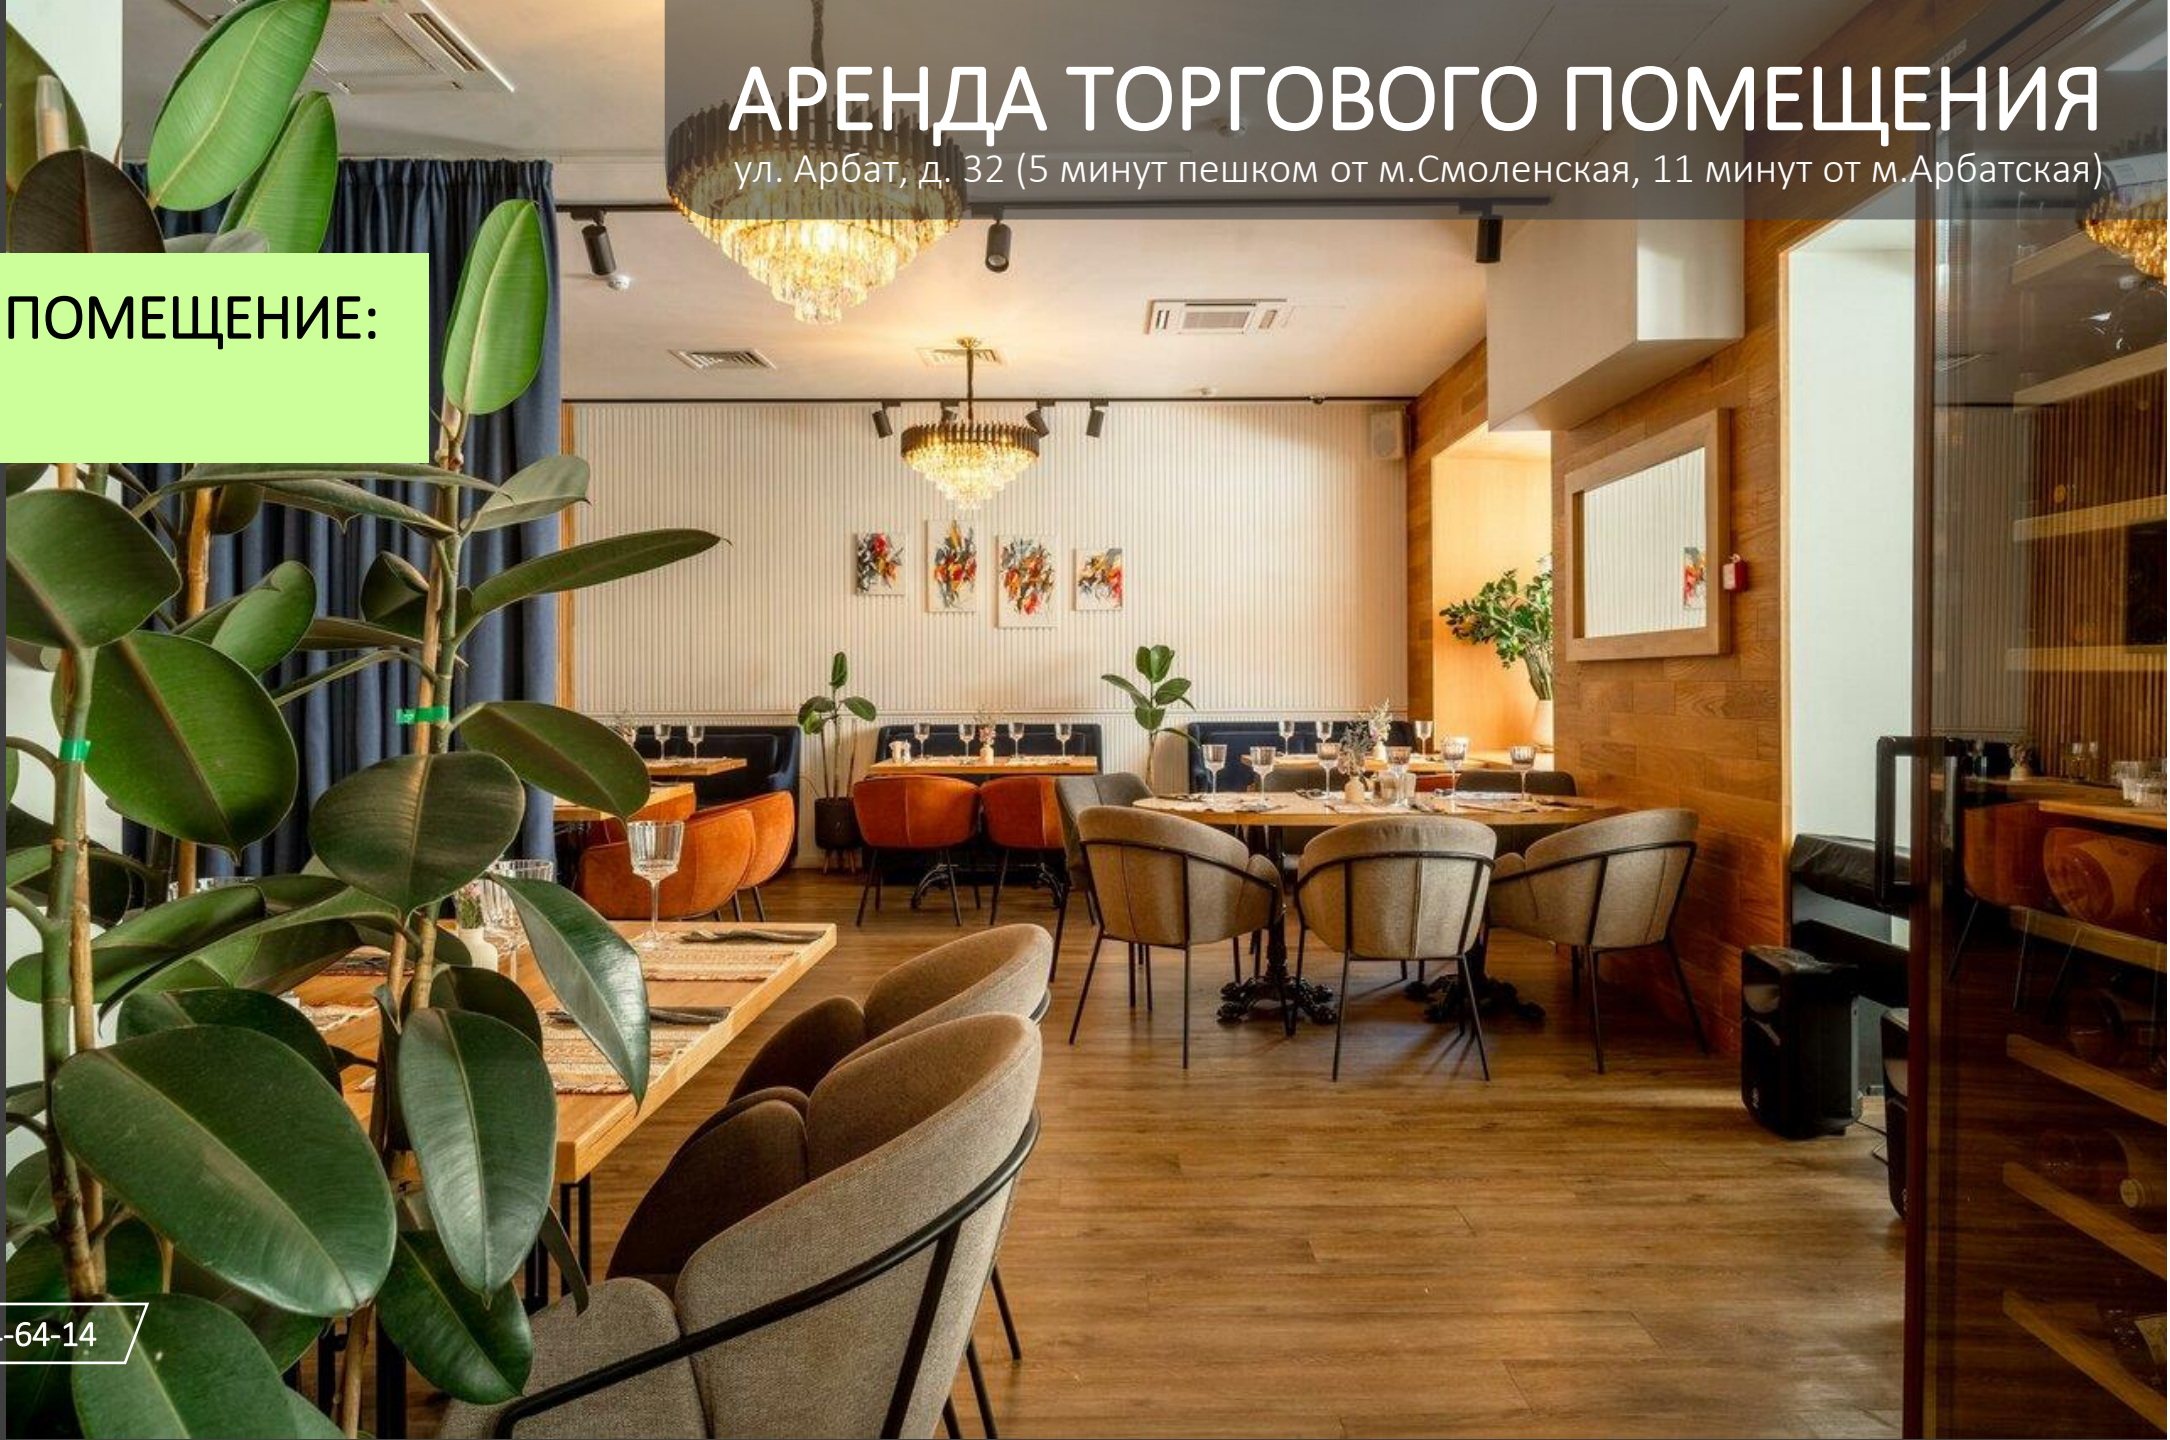


+7 (495) 324-64-14

Аренда Да!
от собственника

АРЕНДА ТОРГОВОГО ПОМЕЩЕНИЯ

ул. Арбат, д. 32 (5 минут пешком от м.Смоленская, 11 минут от м.Арбатская)

ТОРГОВОЕ ПОМЕЩЕНИЕ:
ЗАЛ № 1

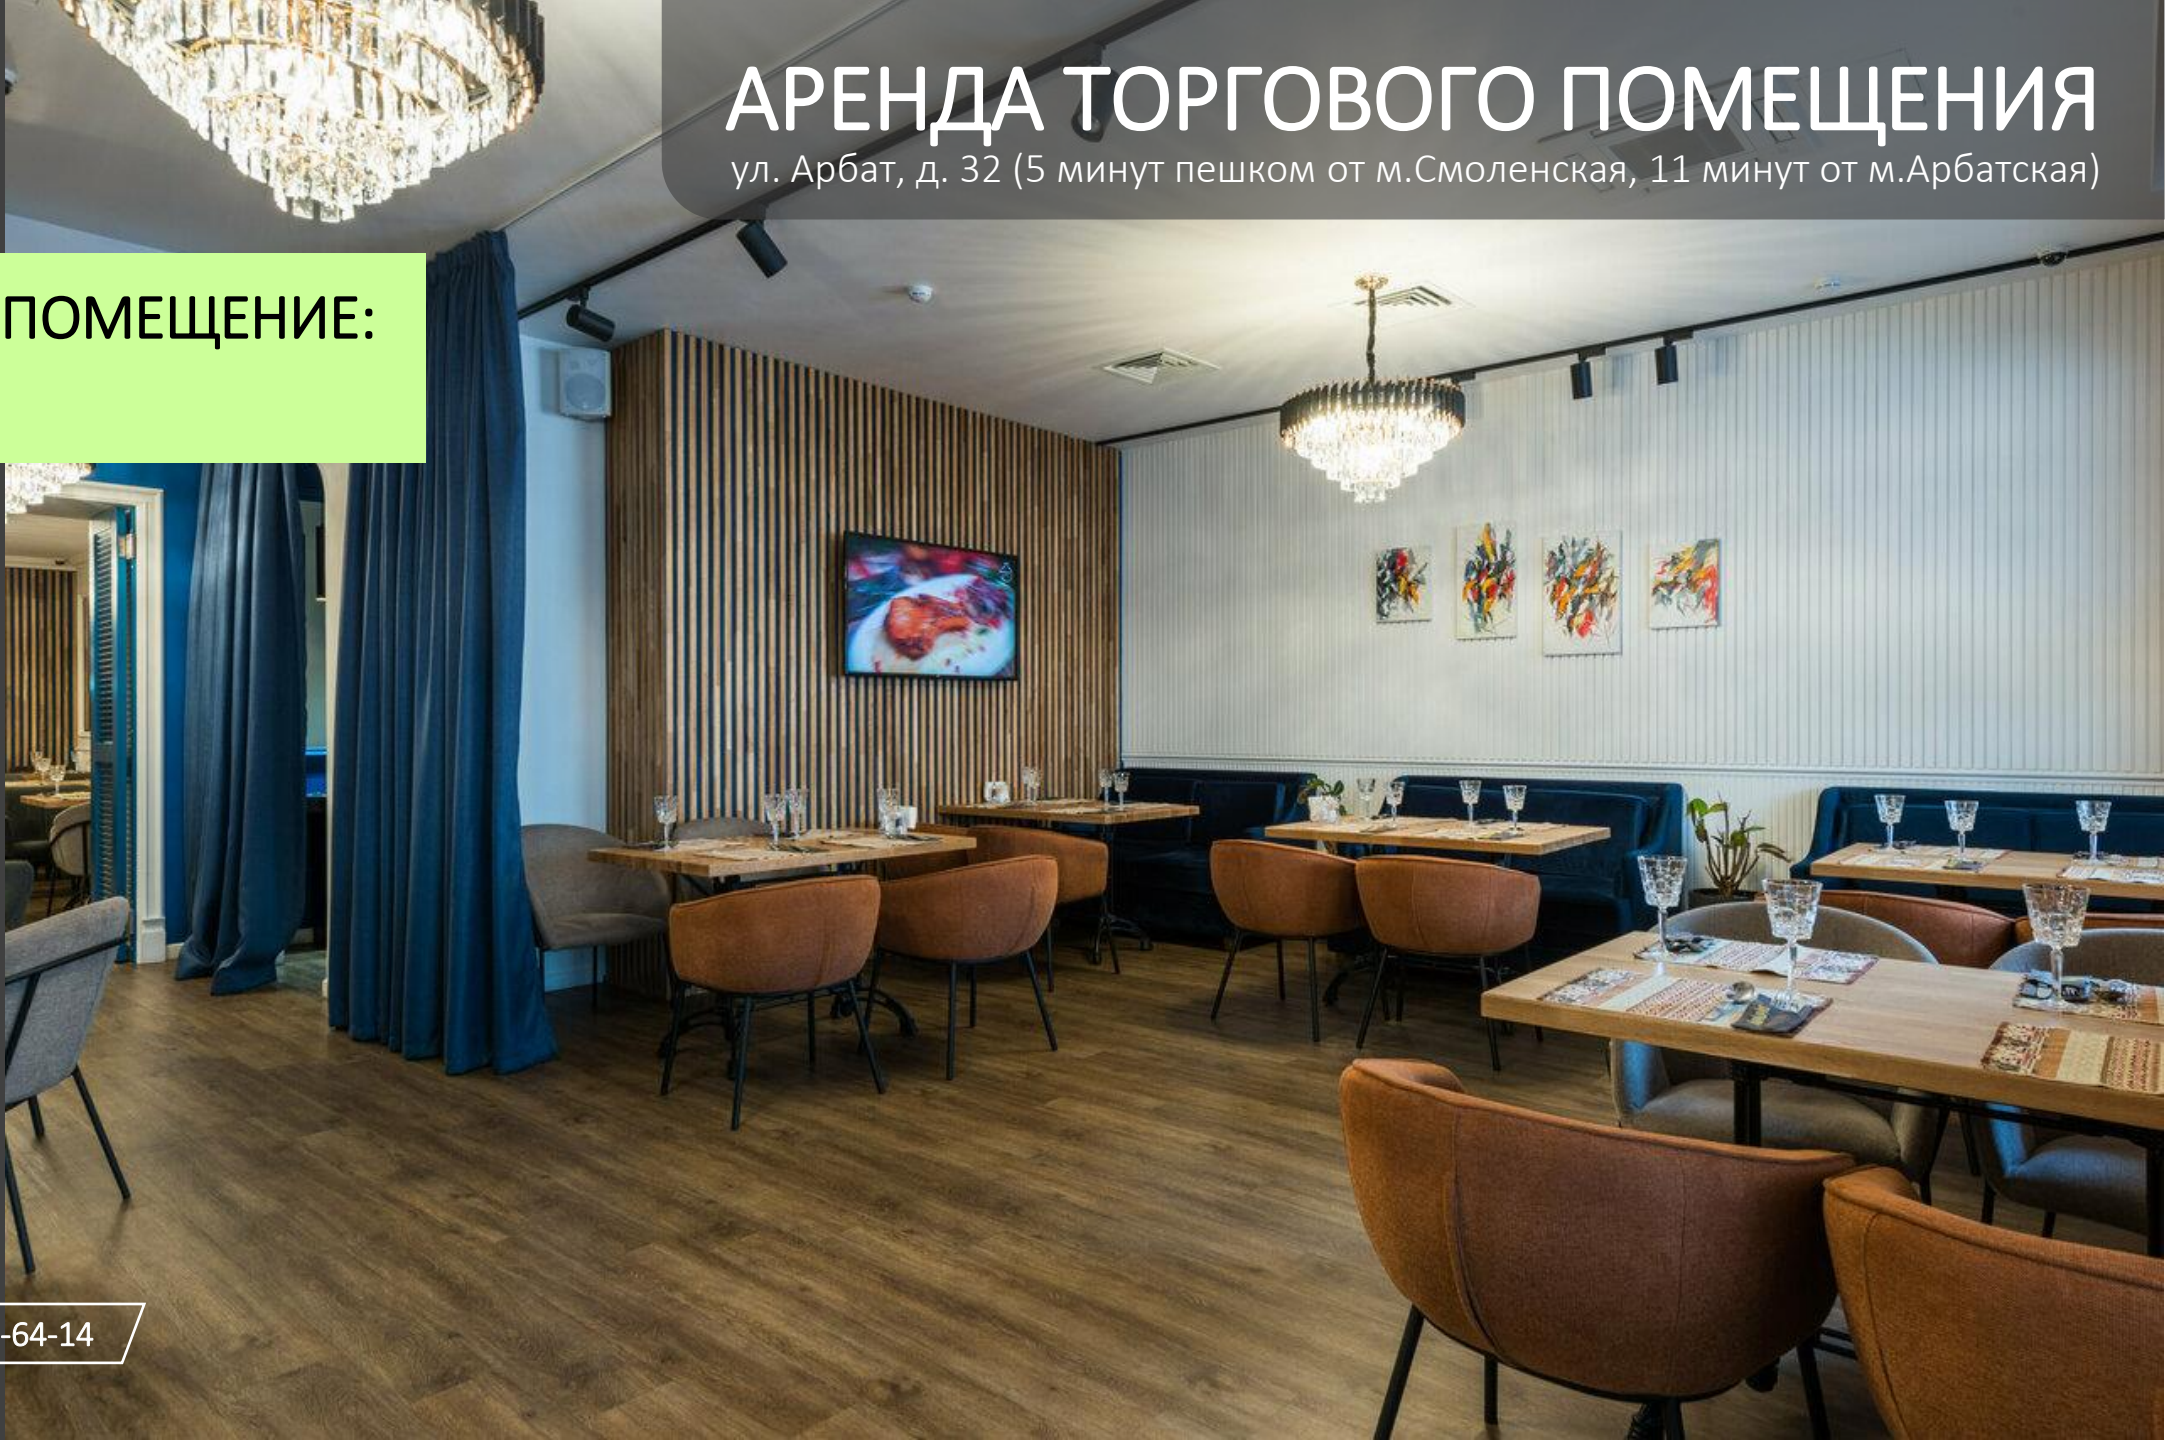


+7 (495) 324-64-14

Аренда **Да!**
от собственника

АРЕНДА ТОРГОВОГО ПОМЕЩЕНИЯ

ул. Арбат, д. 32 (5 минут пешком от м.Смоленская, 11 минут от м.Арбатская)

ТОРГОВОЕ ПОМЕЩЕНИЕ:
ЗАЛ № 1

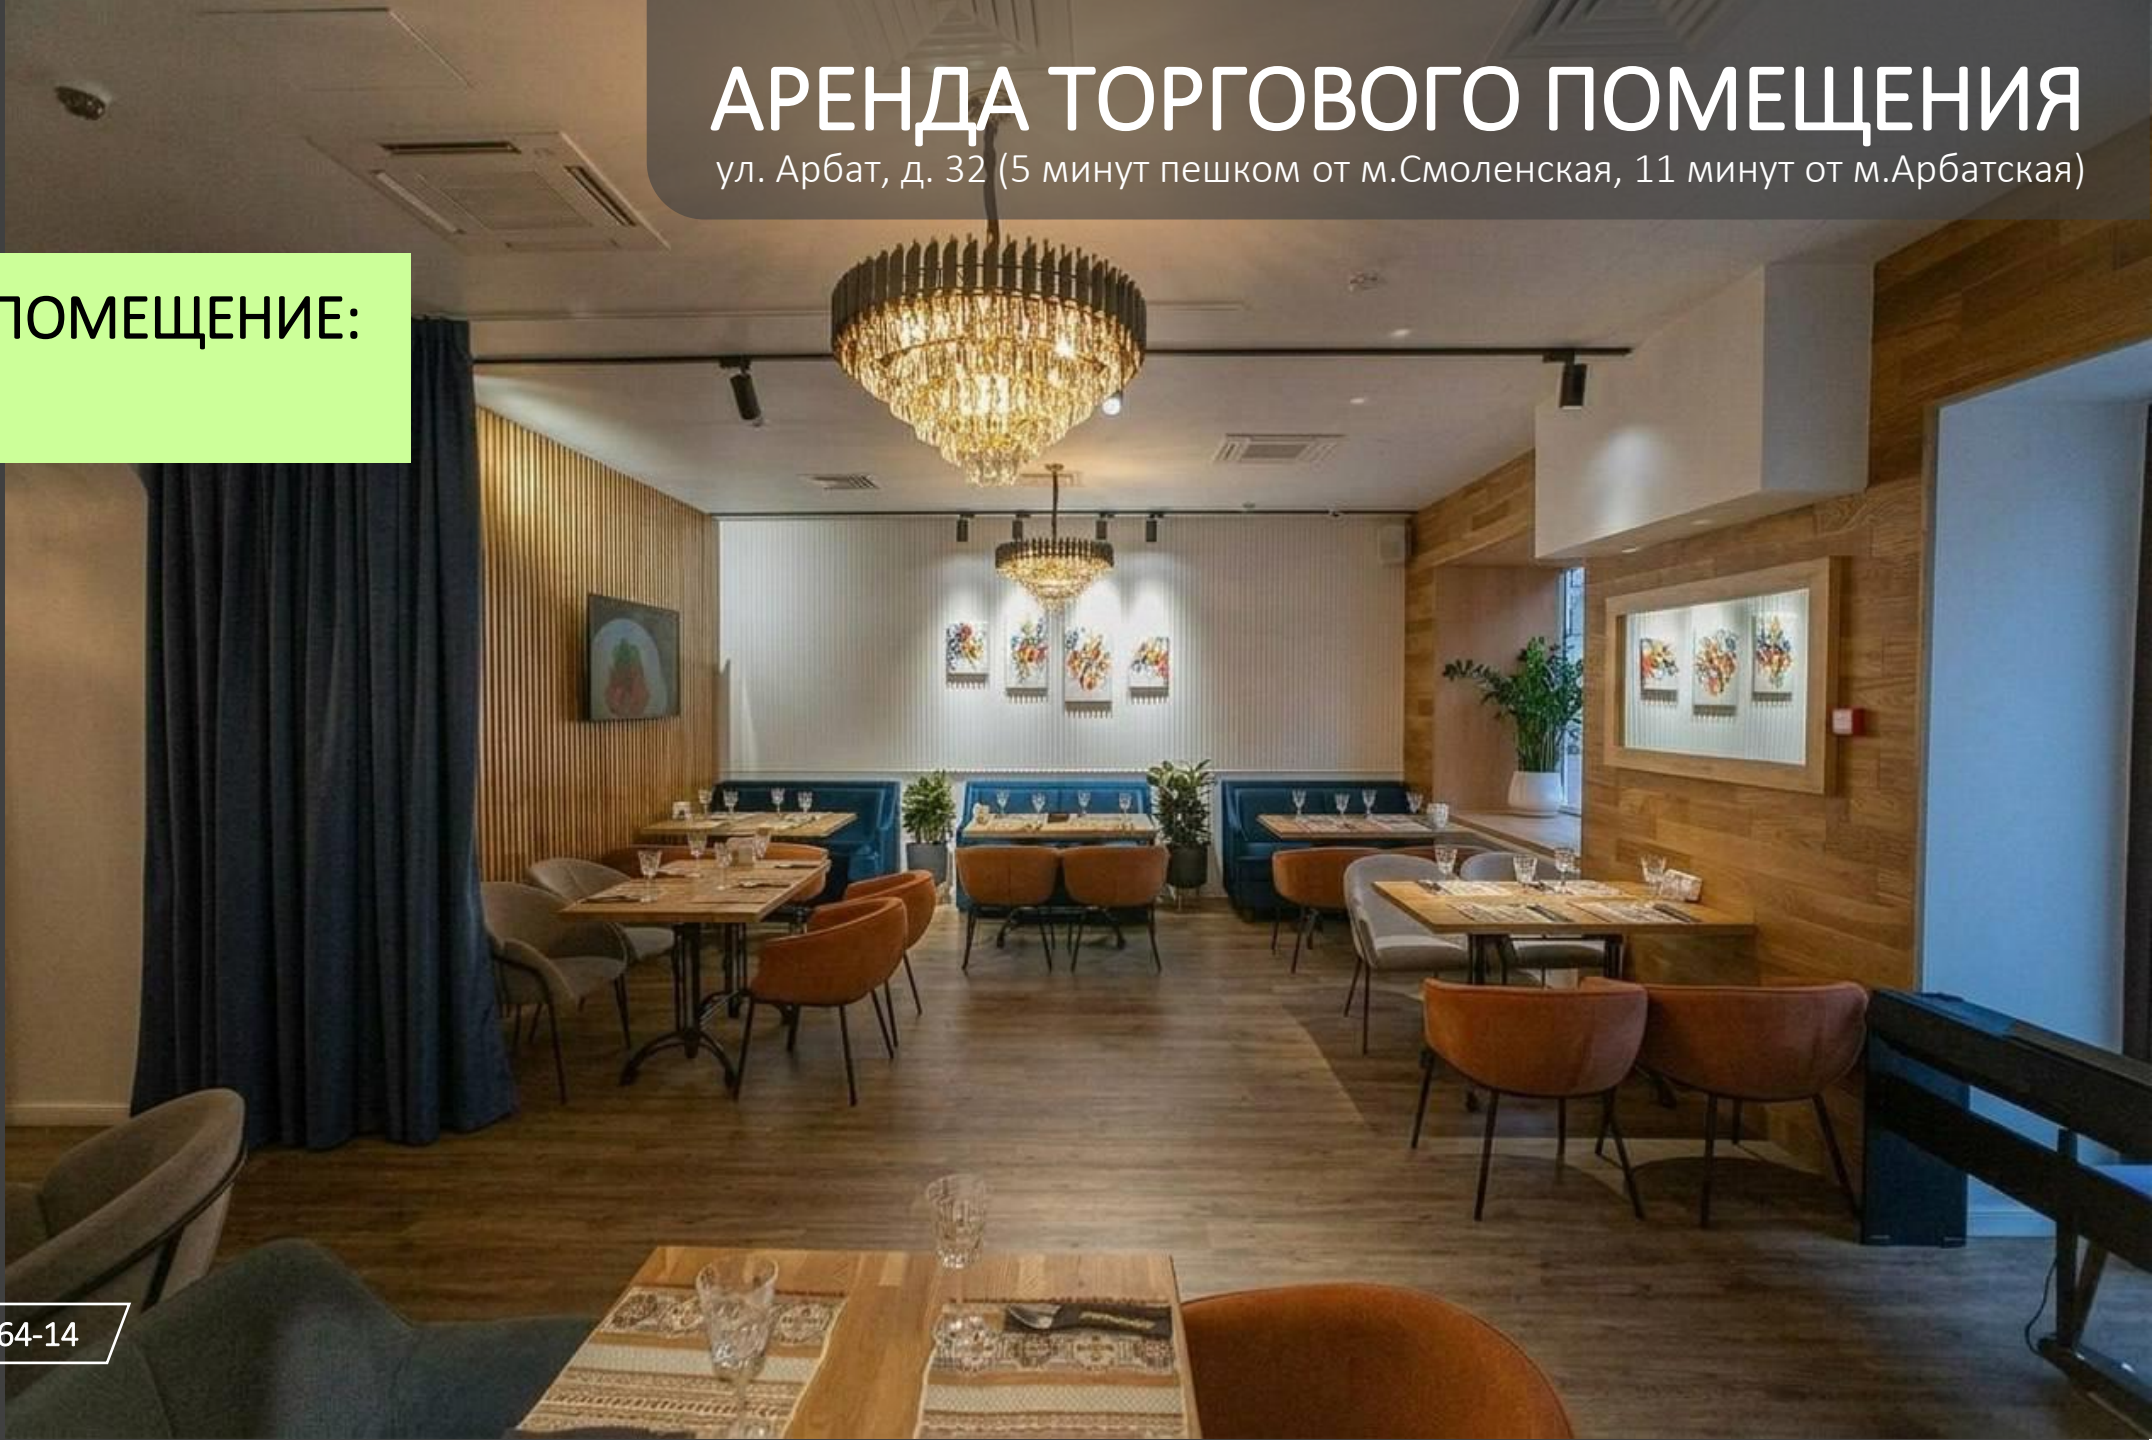


+7 (495) 324-64-14

Аренда **Да!**
от собственника

АРЕНДА ТОРГОВОГО ПОМЕЩЕНИЯ

ул. Арбат, д. 32 (5 минут пешком от м.Смоленская, 11 минут от м.Арбатская)

ТОРГОВОЕ ПОМЕЩЕНИЕ:
ЗАЛ № 1

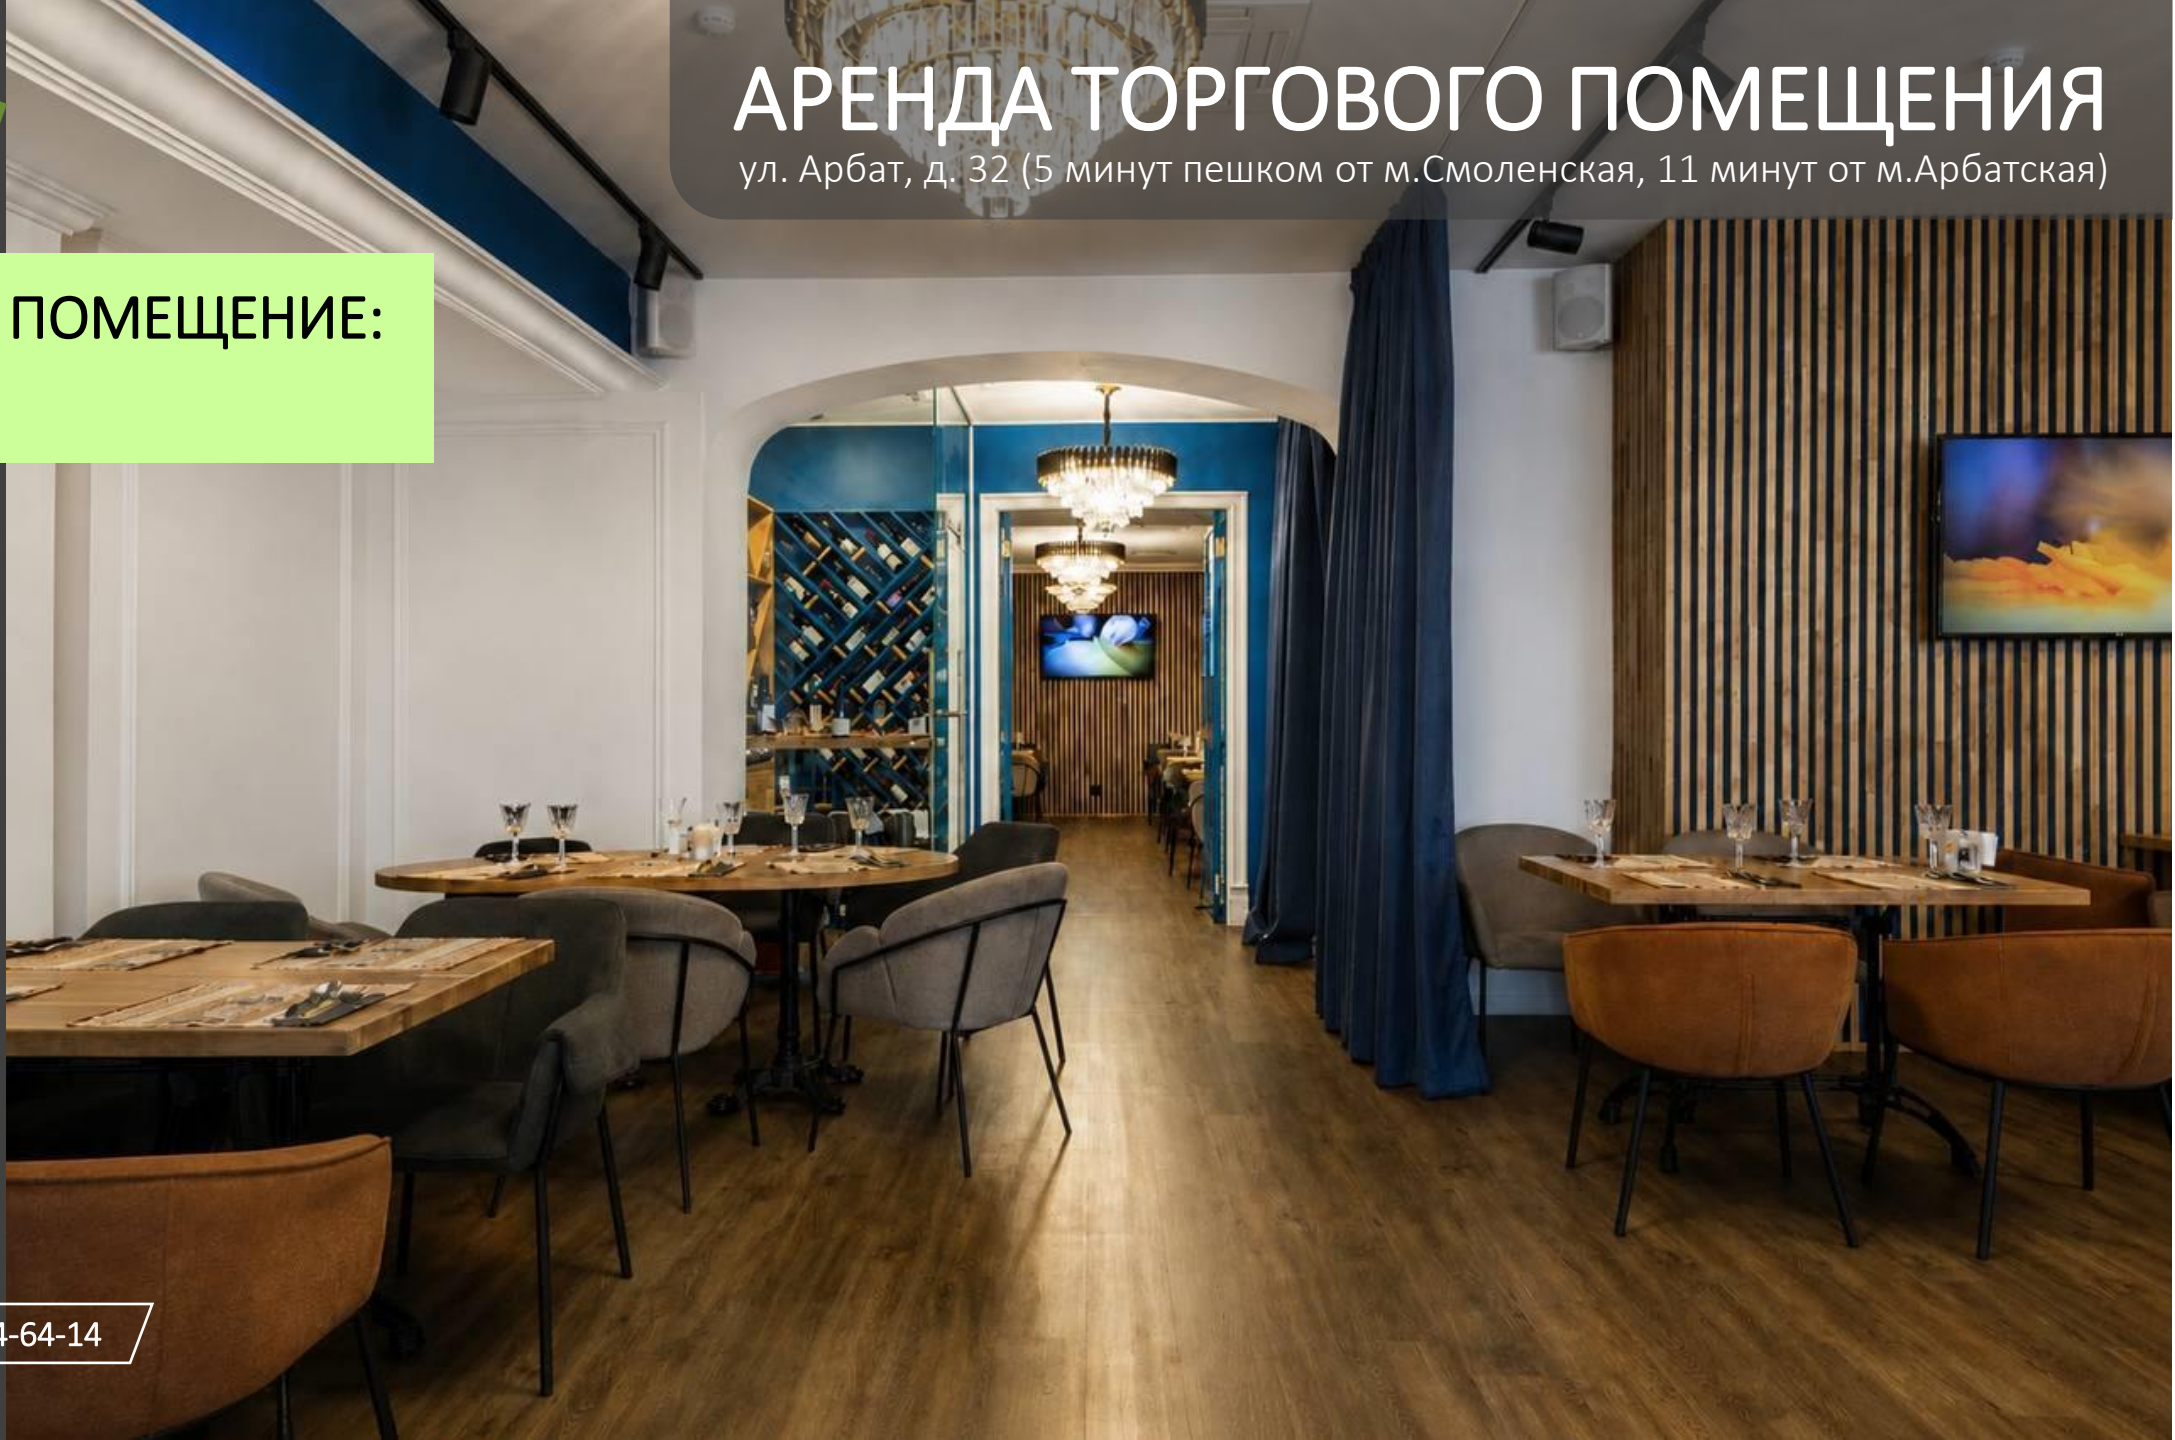

+7 (495) 324-64-14

Аренда Да!
от собственника

АРЕНДА ТОРГОВОГО ПОМЕЩЕНИЯ

ул. Арбат, д. 32 (5 минут пешком от м.Смоленская, 11 минут от м.Арбатская)

ТОРГОВОЕ ПОМЕЩЕНИЕ:
ЗАЛ № 2




+7 (495) 324-64-14

Аренда **Да!**
от собственника

АРЕНДА ТОРГОВОГО ПОМЕЩЕНИЯ

ул. Арбат, д. 32 (5 минут пешком от м.Смоленская, 11 минут от м.Арбатская)

ТОРГОВОЕ ПОМЕЩЕНИЕ:
ЗАЛ № 2

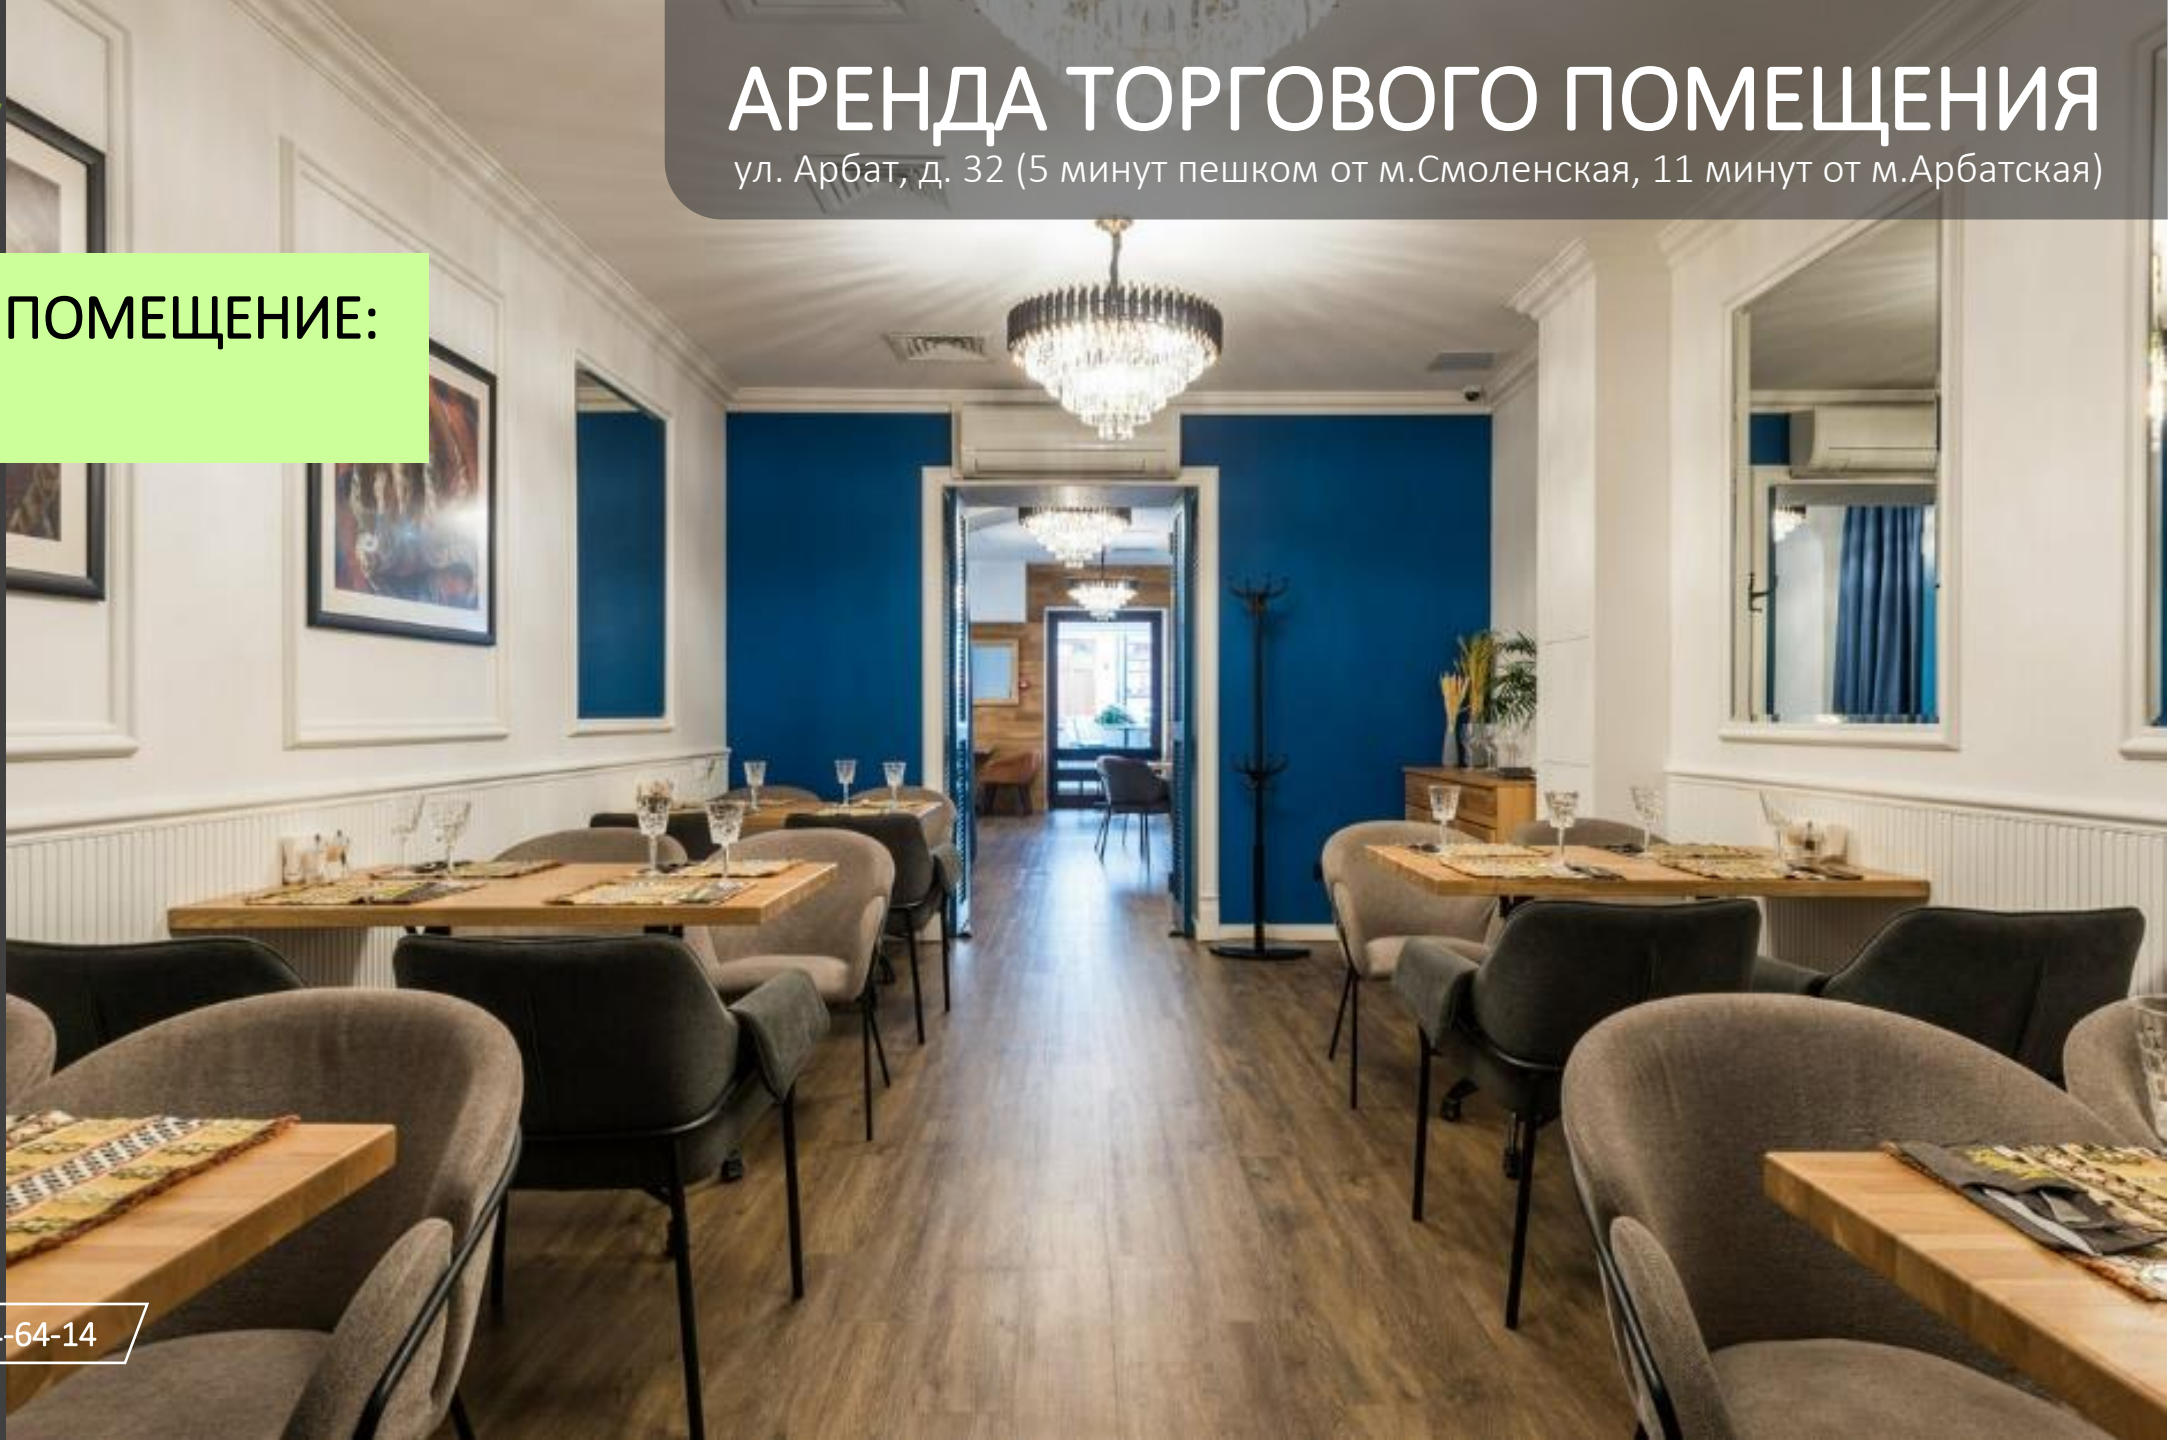


+7 (495) 324-64-14

АРЕНДА ТОРГОВОГО ПОМЕЩЕНИЯ

ул. Арбат, д. 32 (5 минут пешком от м.Смоленская, 11 минут от м.Арбатская)

САМУЗЛЫ:

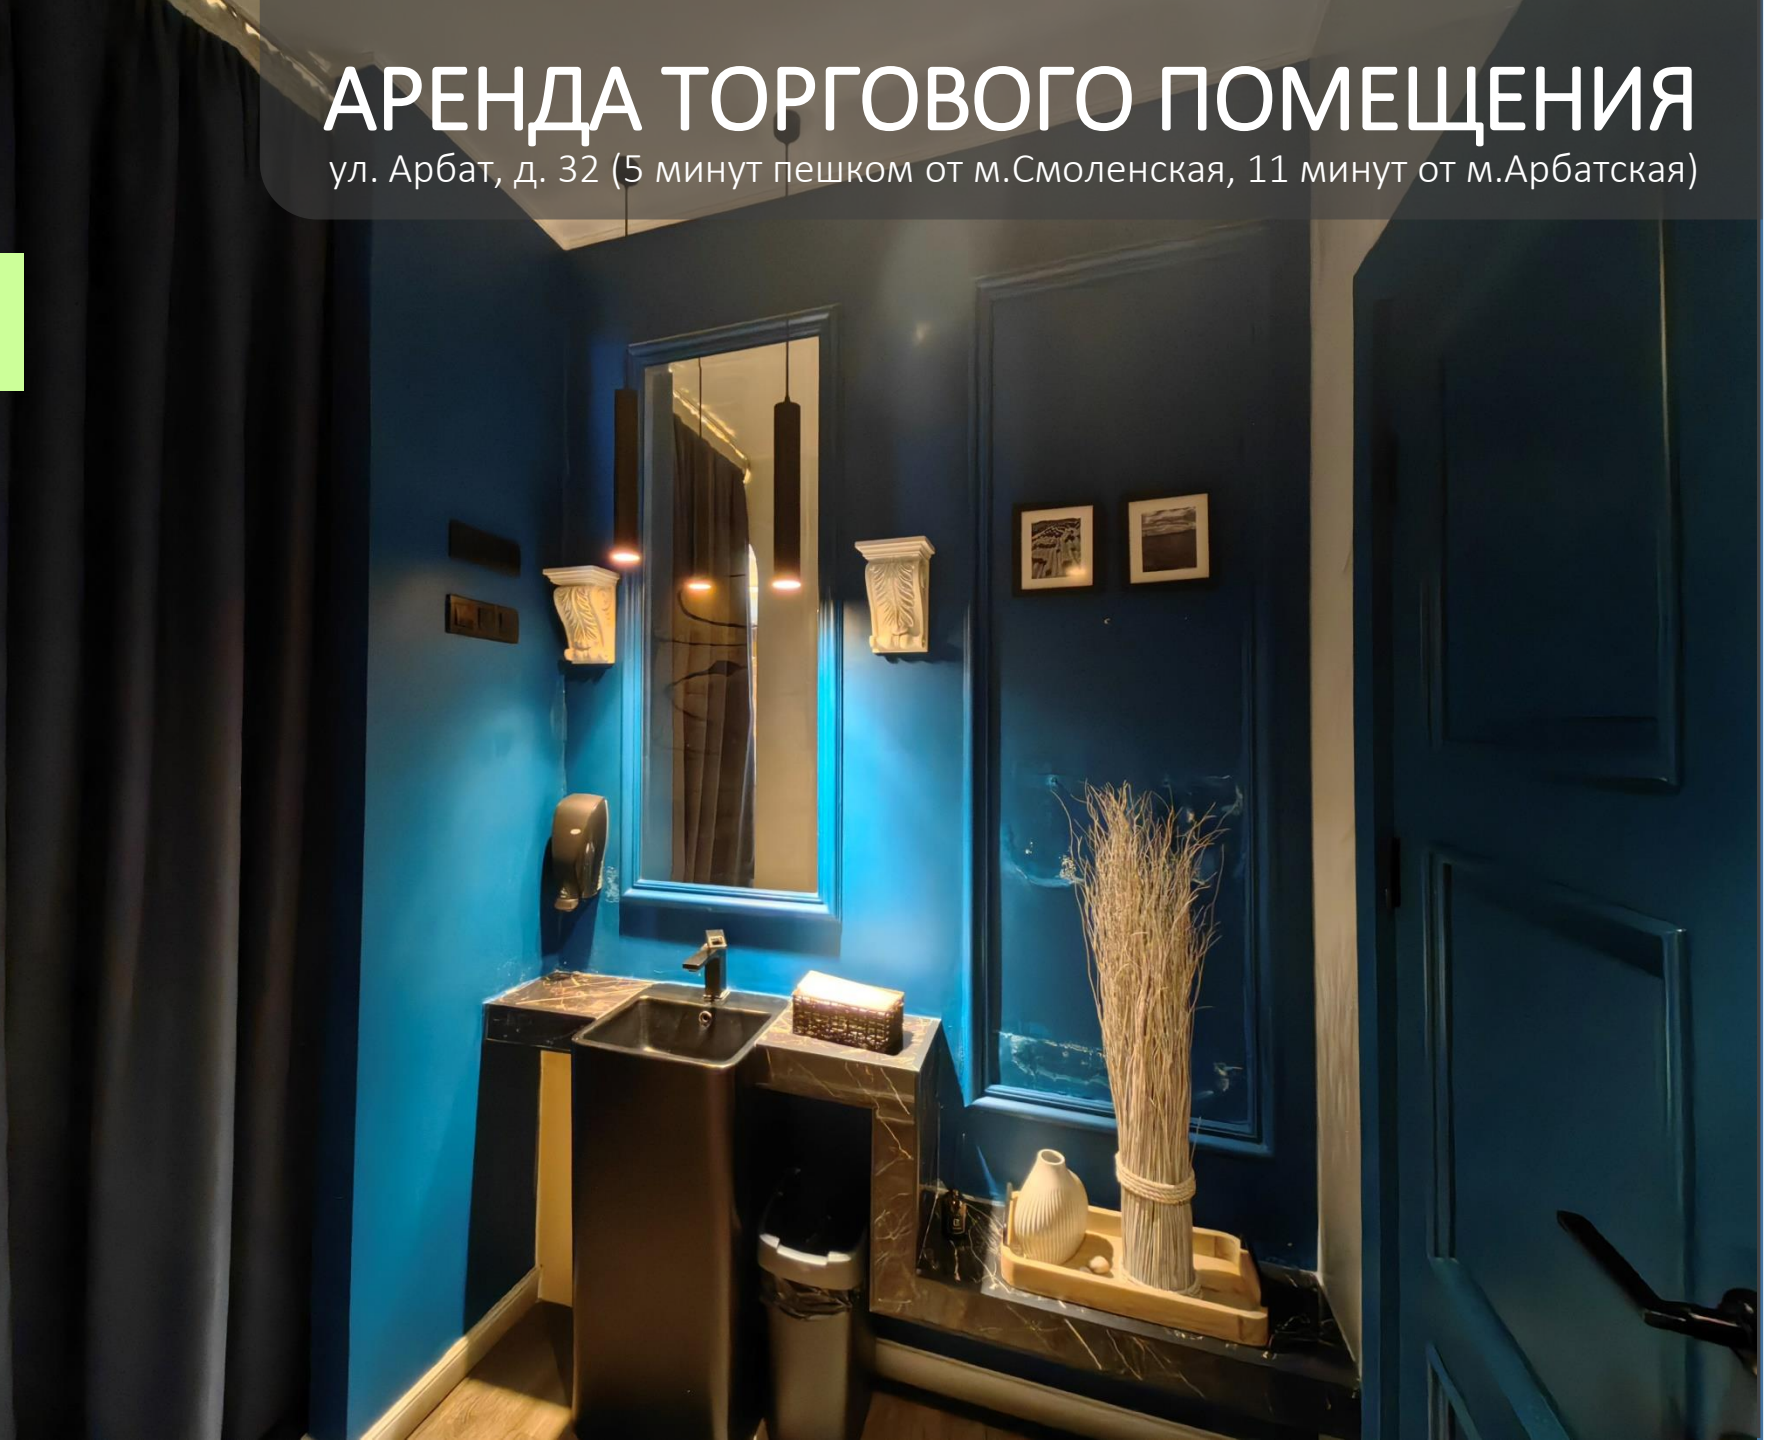


+7 (495) 324-64-14

Аренда Да!
от собственника

САМУЗЛЫ:

АРЕНДА ТОРГОВОГО ПОМЕЩЕНИЯ

ул. Арбат, д. 32 (5 минут пешком от м.Смоленская, 11 минут от м.Арбатская)

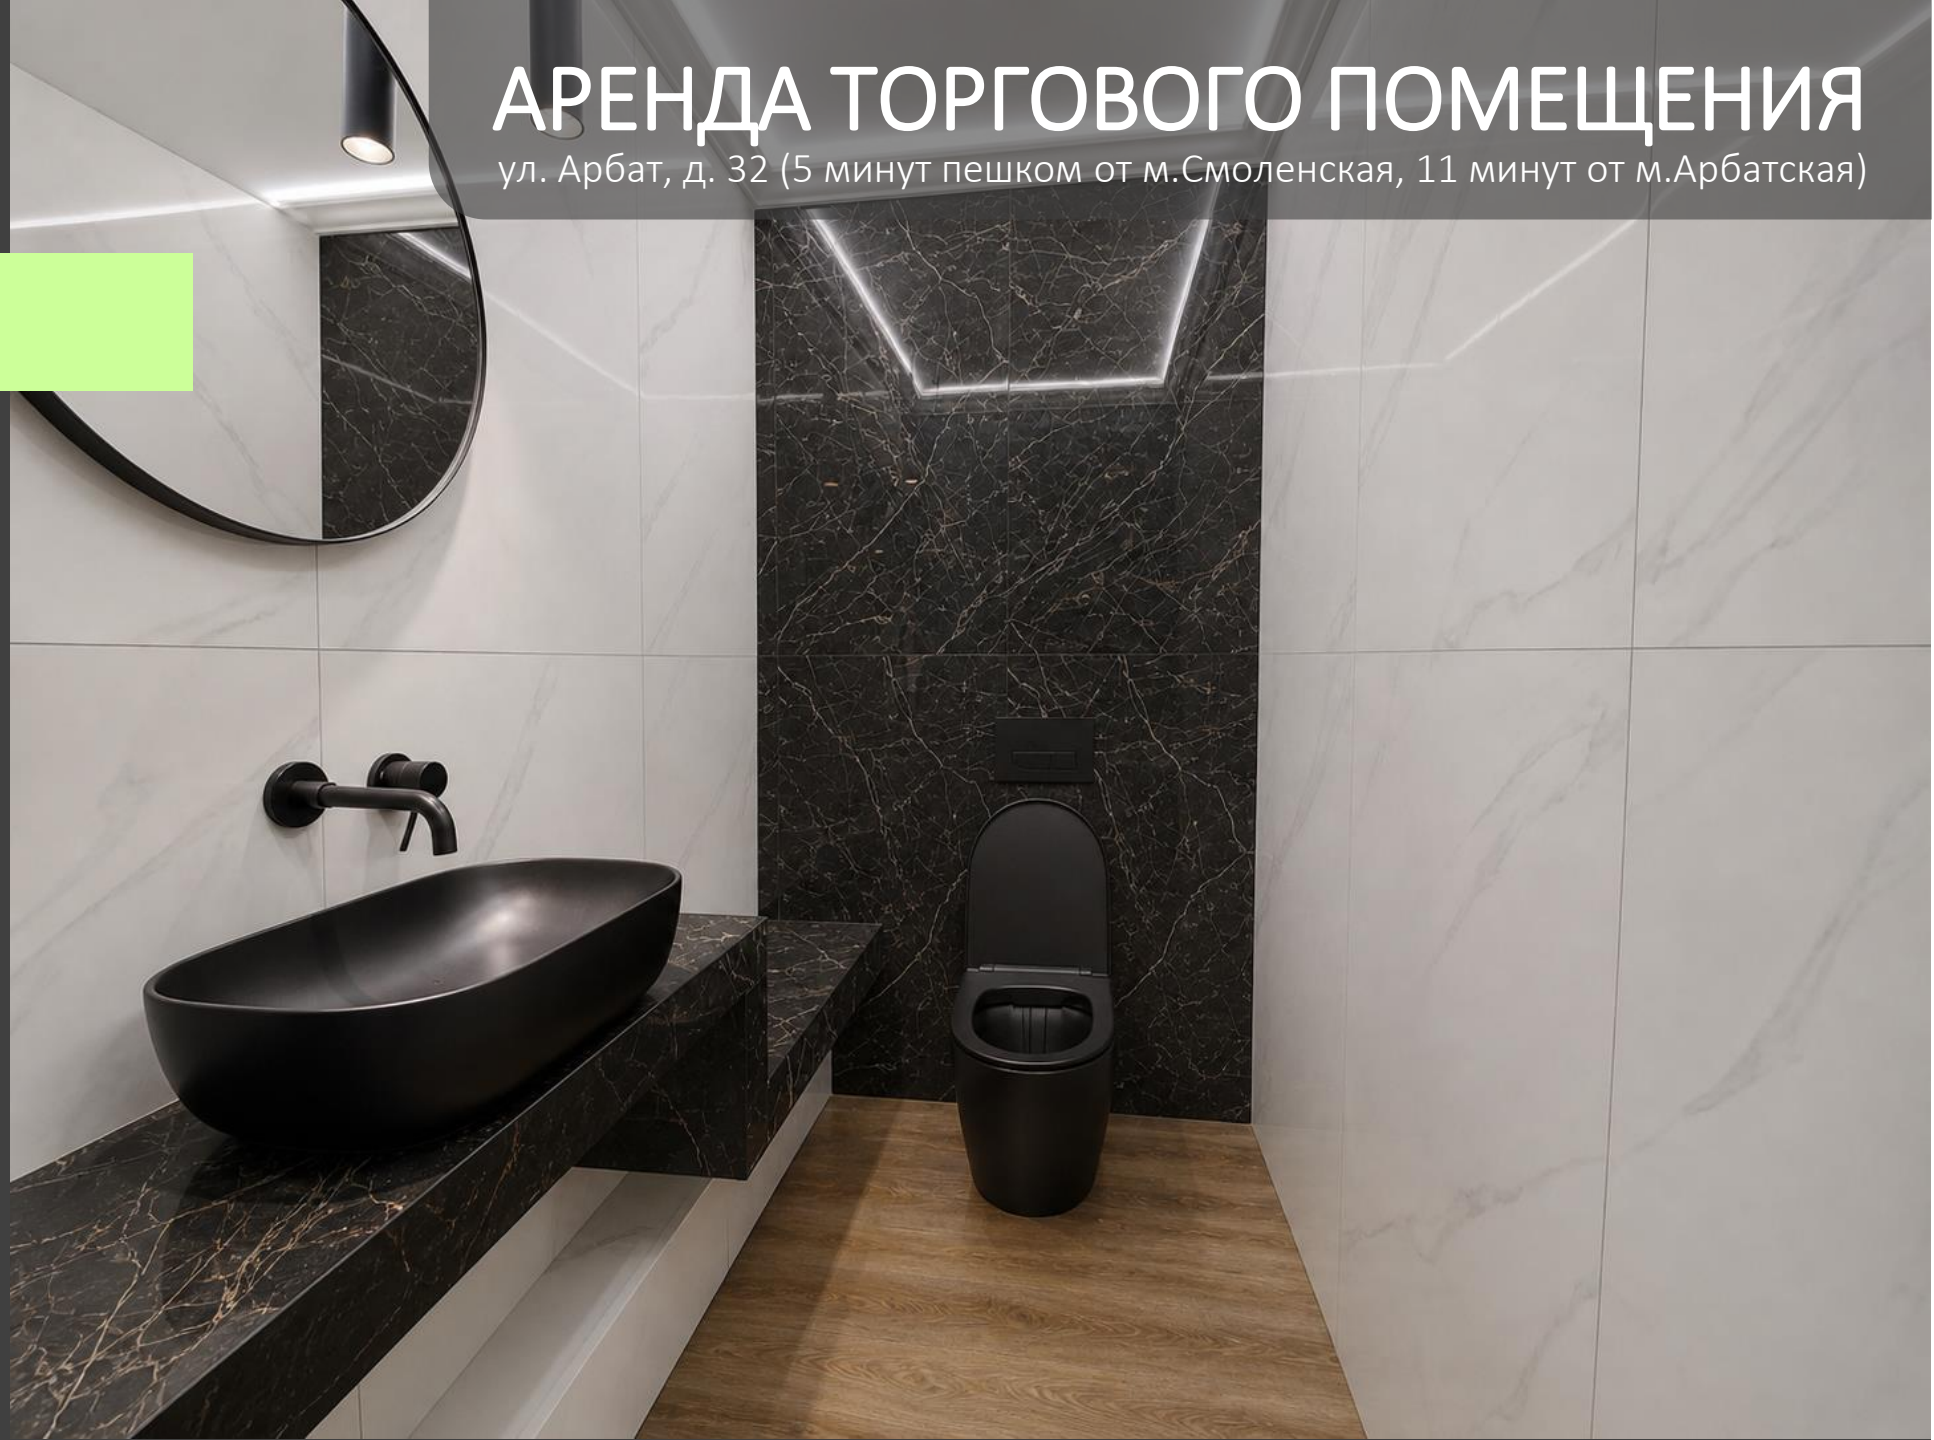

+7 (495) 324-64-14

Аренда **Да!**
от собственника

АРЕНДА ТОРГОВОГО ПОМЕЩЕНИЯ

ул. Арбат, д. 32 (5 минут пешком от м. Смоленская, 11 минут от м. Арбатская)

САМУЗЛЫ:



+7 (495) 324-64-14

ПОЭТАЖНЫЙ ПЛАН ПОМЕЩЕНИЯ:

- Приточно-вытяжная вентиляция, готовая под общепит.
- Мощность: 50 кВт.

Общая площадь: 90,8 м²
1-й этаж



СОБСТВЕННИК, БЫСТРЫЙ ВЫХОД НА СДЕЛКУ!

Управляющий Кирилл

+7 (495) 324-64-14

